



7 173190459304

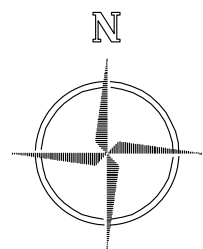


1/500

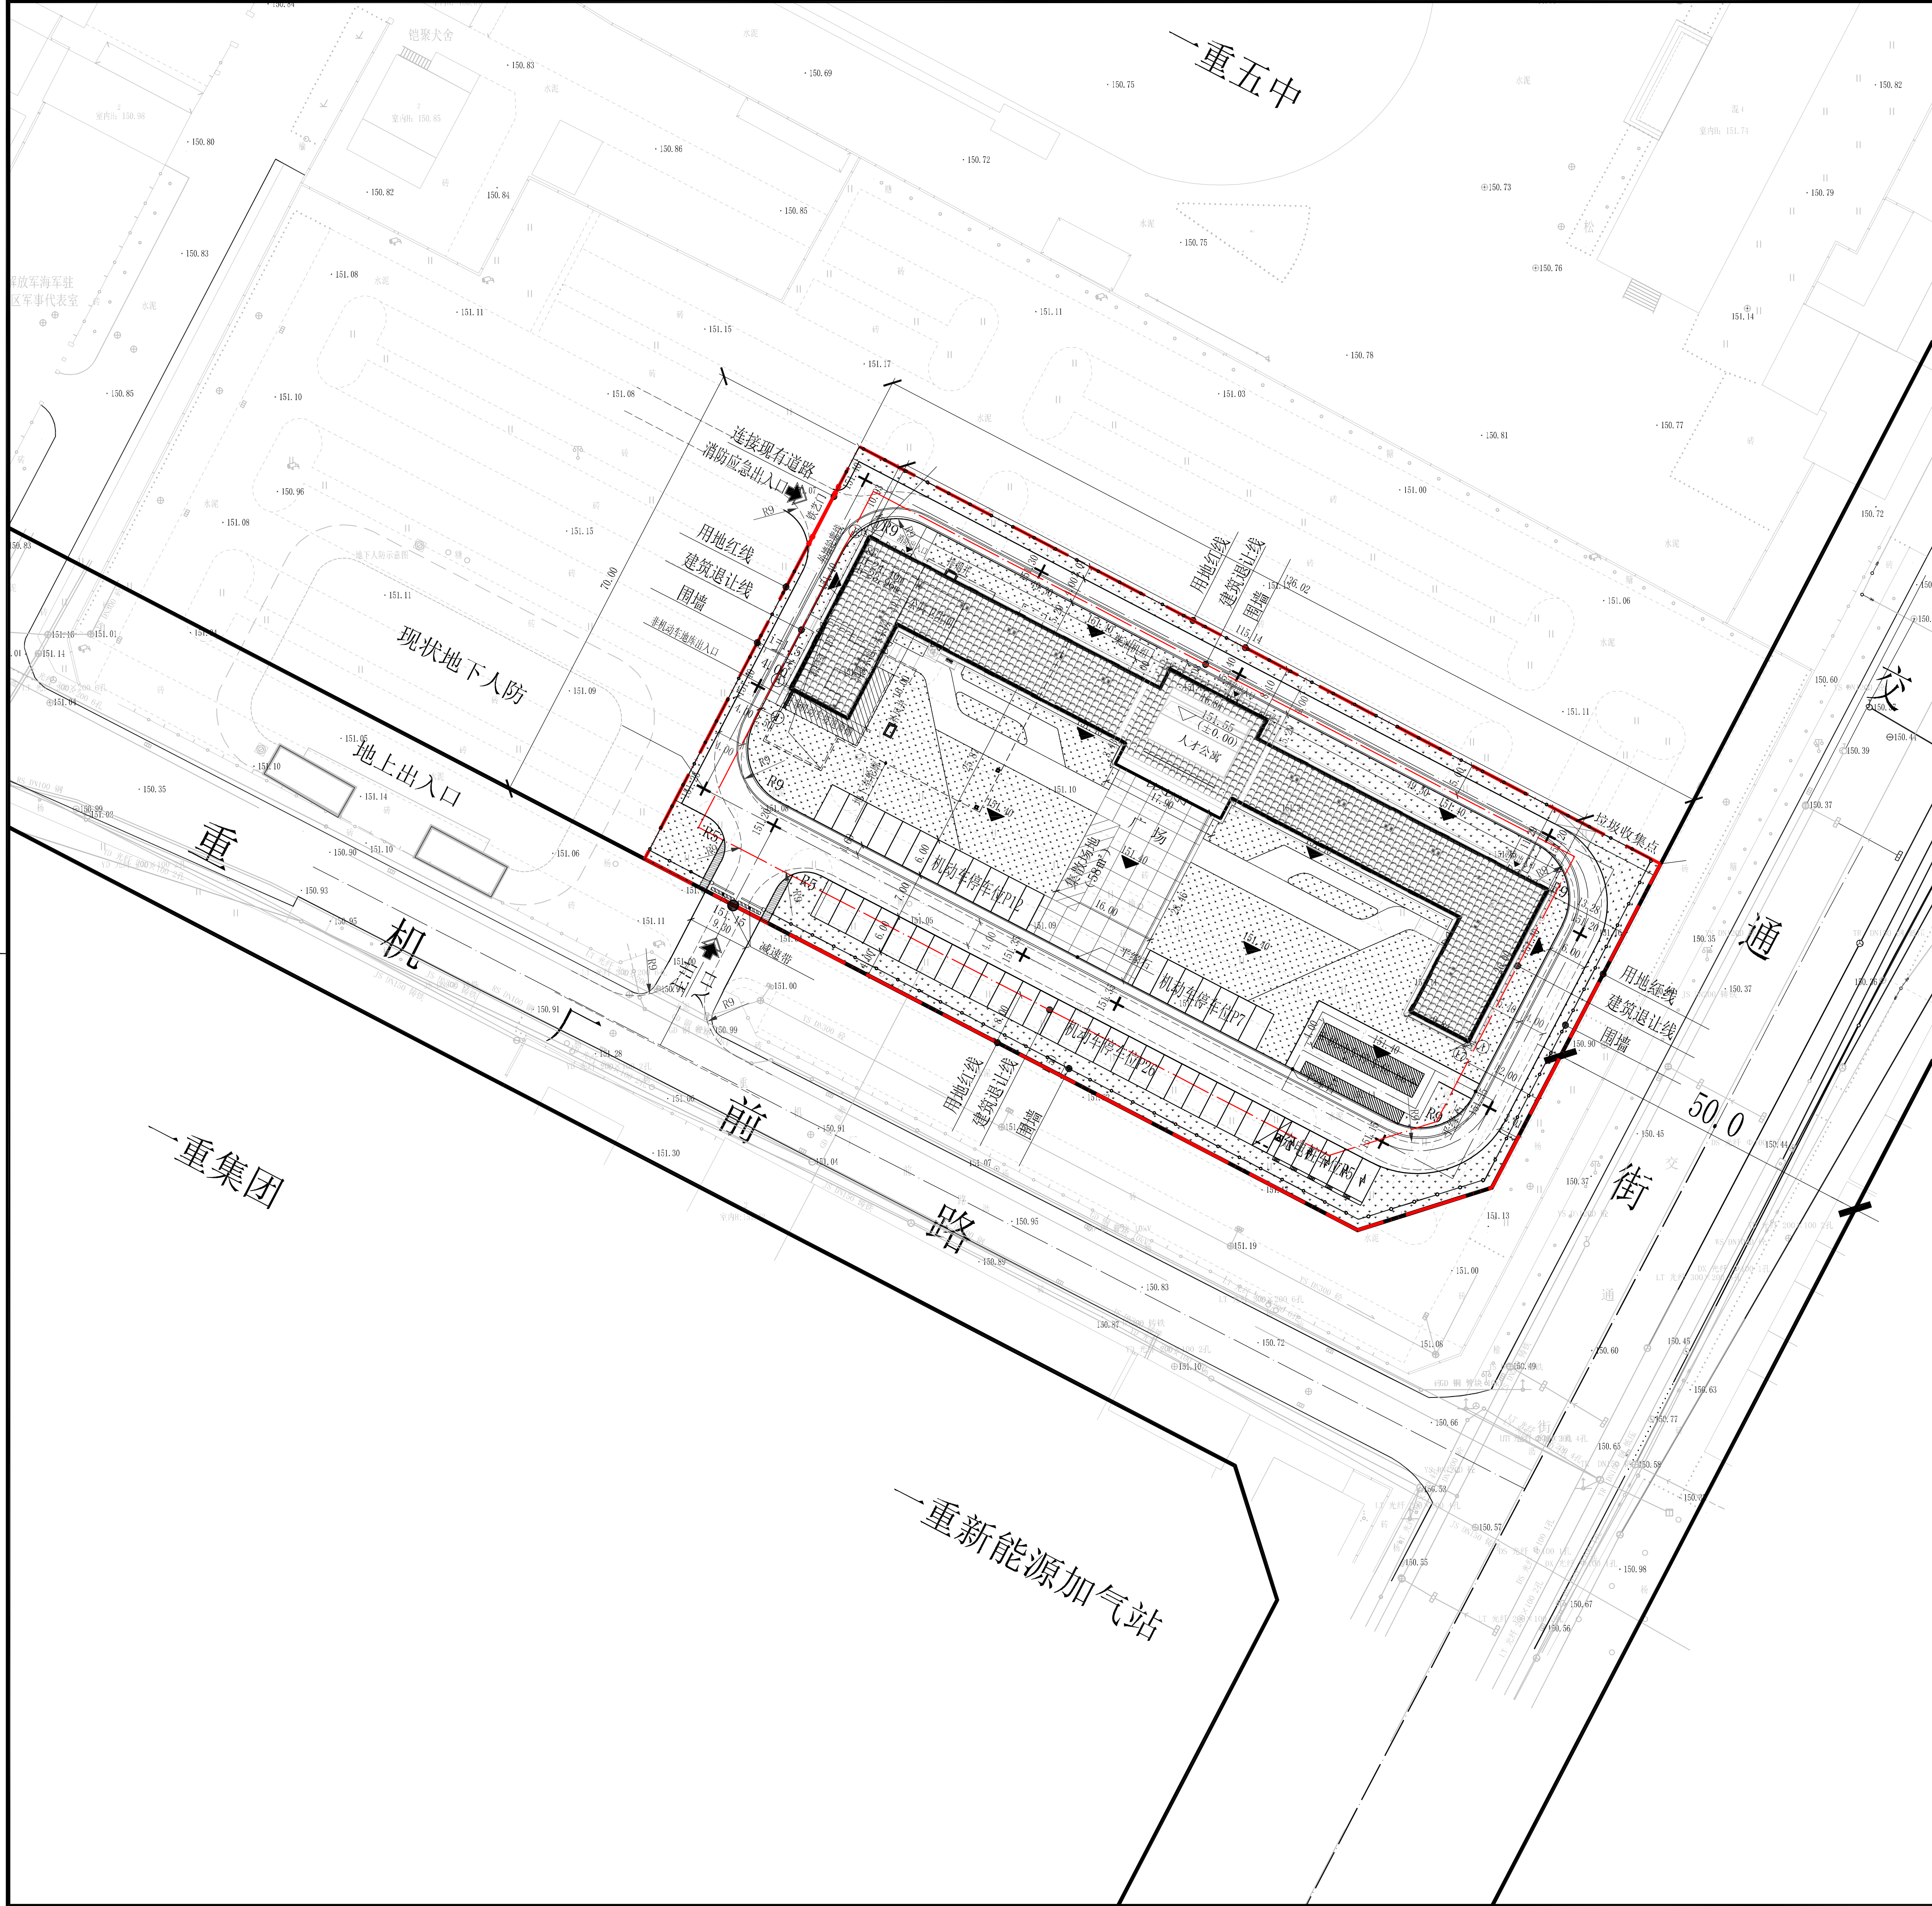

图例

序号	名称	图例	备注
1	用地红线		
2	新建建筑物		未注明为单层
3	厂区出入口		
4	新建道路		
5	道路中心线		
6	围墙		
7	厂区绿化		
8	坐标	$X=105.00$ $Y=335.00$	
9	室内标高	152.05 ± 0.00	
10	机动车位		
11	室外道路标高	151.55	
12	道路坡度标	0.3% 22.80	

20cm厚 C25混凝土
20cm厚 5%水泥稳定砂砾石
20cm厚 水泥粉煤灰土
素土夯实（场地回填土区域换填40cm-60cm的粗砂砾石）

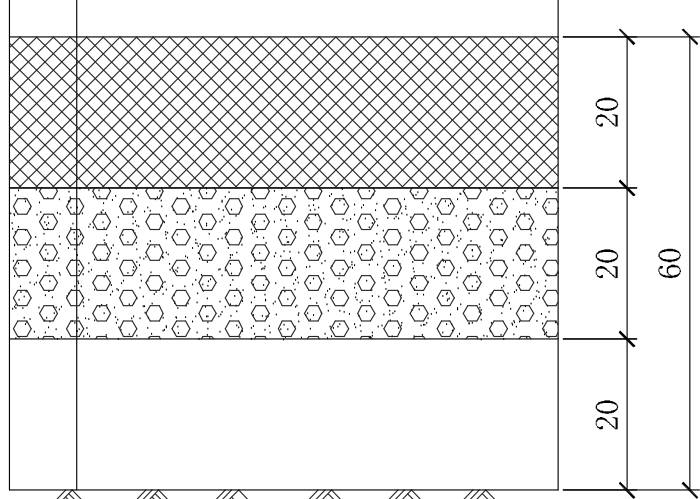

水泥混凝土道路结构图

说明:

1. 本图根据业主提供红线图、地形图及设计要求进行设计。
2. 标高采用1985年国家高程基准(复测)。
3. 坐标采用2000国家大地坐标系。
4. 图中所注尺寸单位为：米。
5. 图中基地机动车出入口及车库出入口设置安全减速带。
6. 厂区所需要使用的消防车种类为大中型消防车。
7. 消防车道荷载为35kN/m²。
8. 路面及其下面的建筑结构、管道、管沟等，应满足承受消防车满载时压力的要求。
9. 消防车道与建筑消防扑救面之间不应有妨碍消防车操作的障碍物，不应有影响消防车安全作业的架空高压电线。



中国联合工程有限公司
CHINA UNITED ENGINEERING CORPORATION LIMITED
工程设计证书编号 A133000033



中国联合工程有限公司
工程建设资质等级(有)★NO-A133000033
注册日期2020年12月22日
浙江省住房和城乡建设厅监制
中华人民共和国一级注册建筑师
姓名: 周锋
注册号: 3300003-039
有效期至: 2026年06月

会 签 栏		
建筑	薛凯元	薛凯元
结构	李鹏飞	李鹏飞
给排水	肖大伟	肖大伟
暖通	佟杨	佟杨
电气	齐超	齐超

签 字 栏		
项目总	周锋	周锋
审 定	任立君	任立君
审 核	周锋	周锋
标 准 化	陈建锋	陈建锋
校 对	陈建锋	陈建锋
专业负责人	陈建锋	陈建锋
设 计	陈建锋	陈建锋

建设单位	中国一重集团有限公司
工程名称	中国一重集团有限公司 高端人才公寓项目
子项名称	区域
图纸名称	消防总平面图
项目编号	R2954 专 业 总图
设计阶段	施工图 日 期 2025.09.29
图 号	R2954720-L02
版 本	0